




PLANTA BAJA

- | | | |
|-------------------------------|-----------------------|---------------------|
| 1. SALA CONTROL ANTIDOPAJE | 7. ZONA CALENTAMIENTO | 13. VESTUARIOS |
| 2. ZONA ACREDITACIONES SÁBADO | 8. ZONA FISIOS | 14. PROTOCOLO |
| 3. SERVICIOS MÉDICOS | 9. CAFETERÍA | 15. C.I.T. |
| 4. ALMACÉN | 10. ZONA MIXTA | 16. CÁMARA LLAMADAS |
| 5. GIMNASIO | 11. ASEOS | 30. JUECES |
| 6. ZONA DESCANSO COMBINADAS | 12. ALMACENES | |

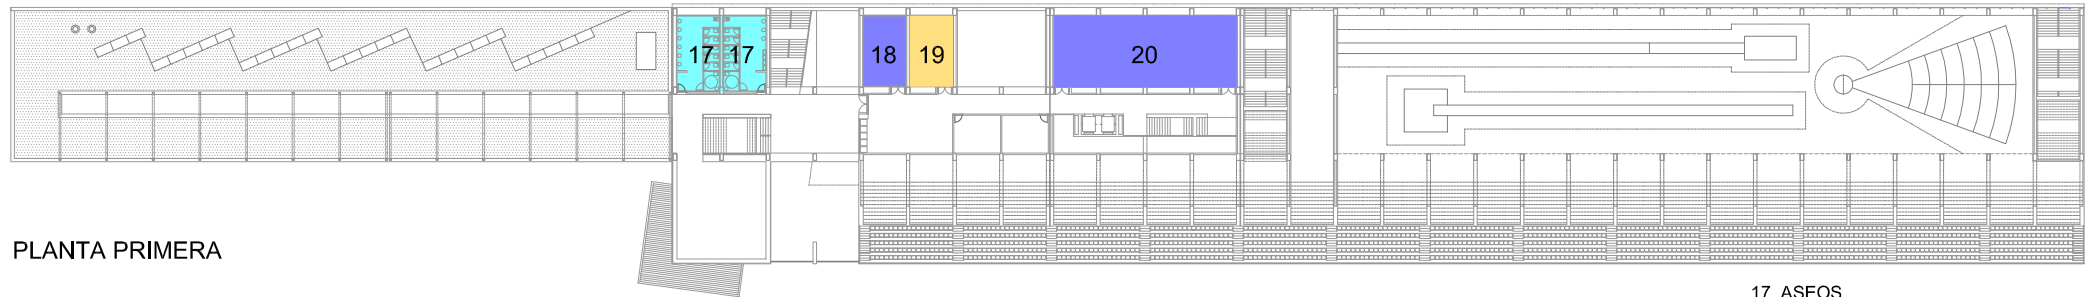

PLANTA PRIMERA

- | |
|-------------------------------|
| 17. ASEOS |
| 18. SALA JUECES |
| 19. ZONA DESCANSO VOLUNTARIOS |
| 20. ACREDITACIONES VIERNES |



PLANTA SEGUNDA

- | | | |
|----------------------|----------------------|---------------------------|
| 21. ASEOS | 24. CAFETERÍA V.I.P. | 27. DIRECCIÓN COMPETICIÓN |
| 22. PRENSA | 25. M.S.L. | 28. PRENSA |
| 23. OFICINA R.F.E.A. | 26. FOTO FINISH | 29. ZONA VIP |